
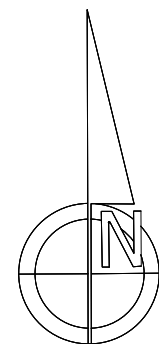


## LEGENDA:

- Granica działki
- Zabudowa istniejąca
- Zabudowa projektowana

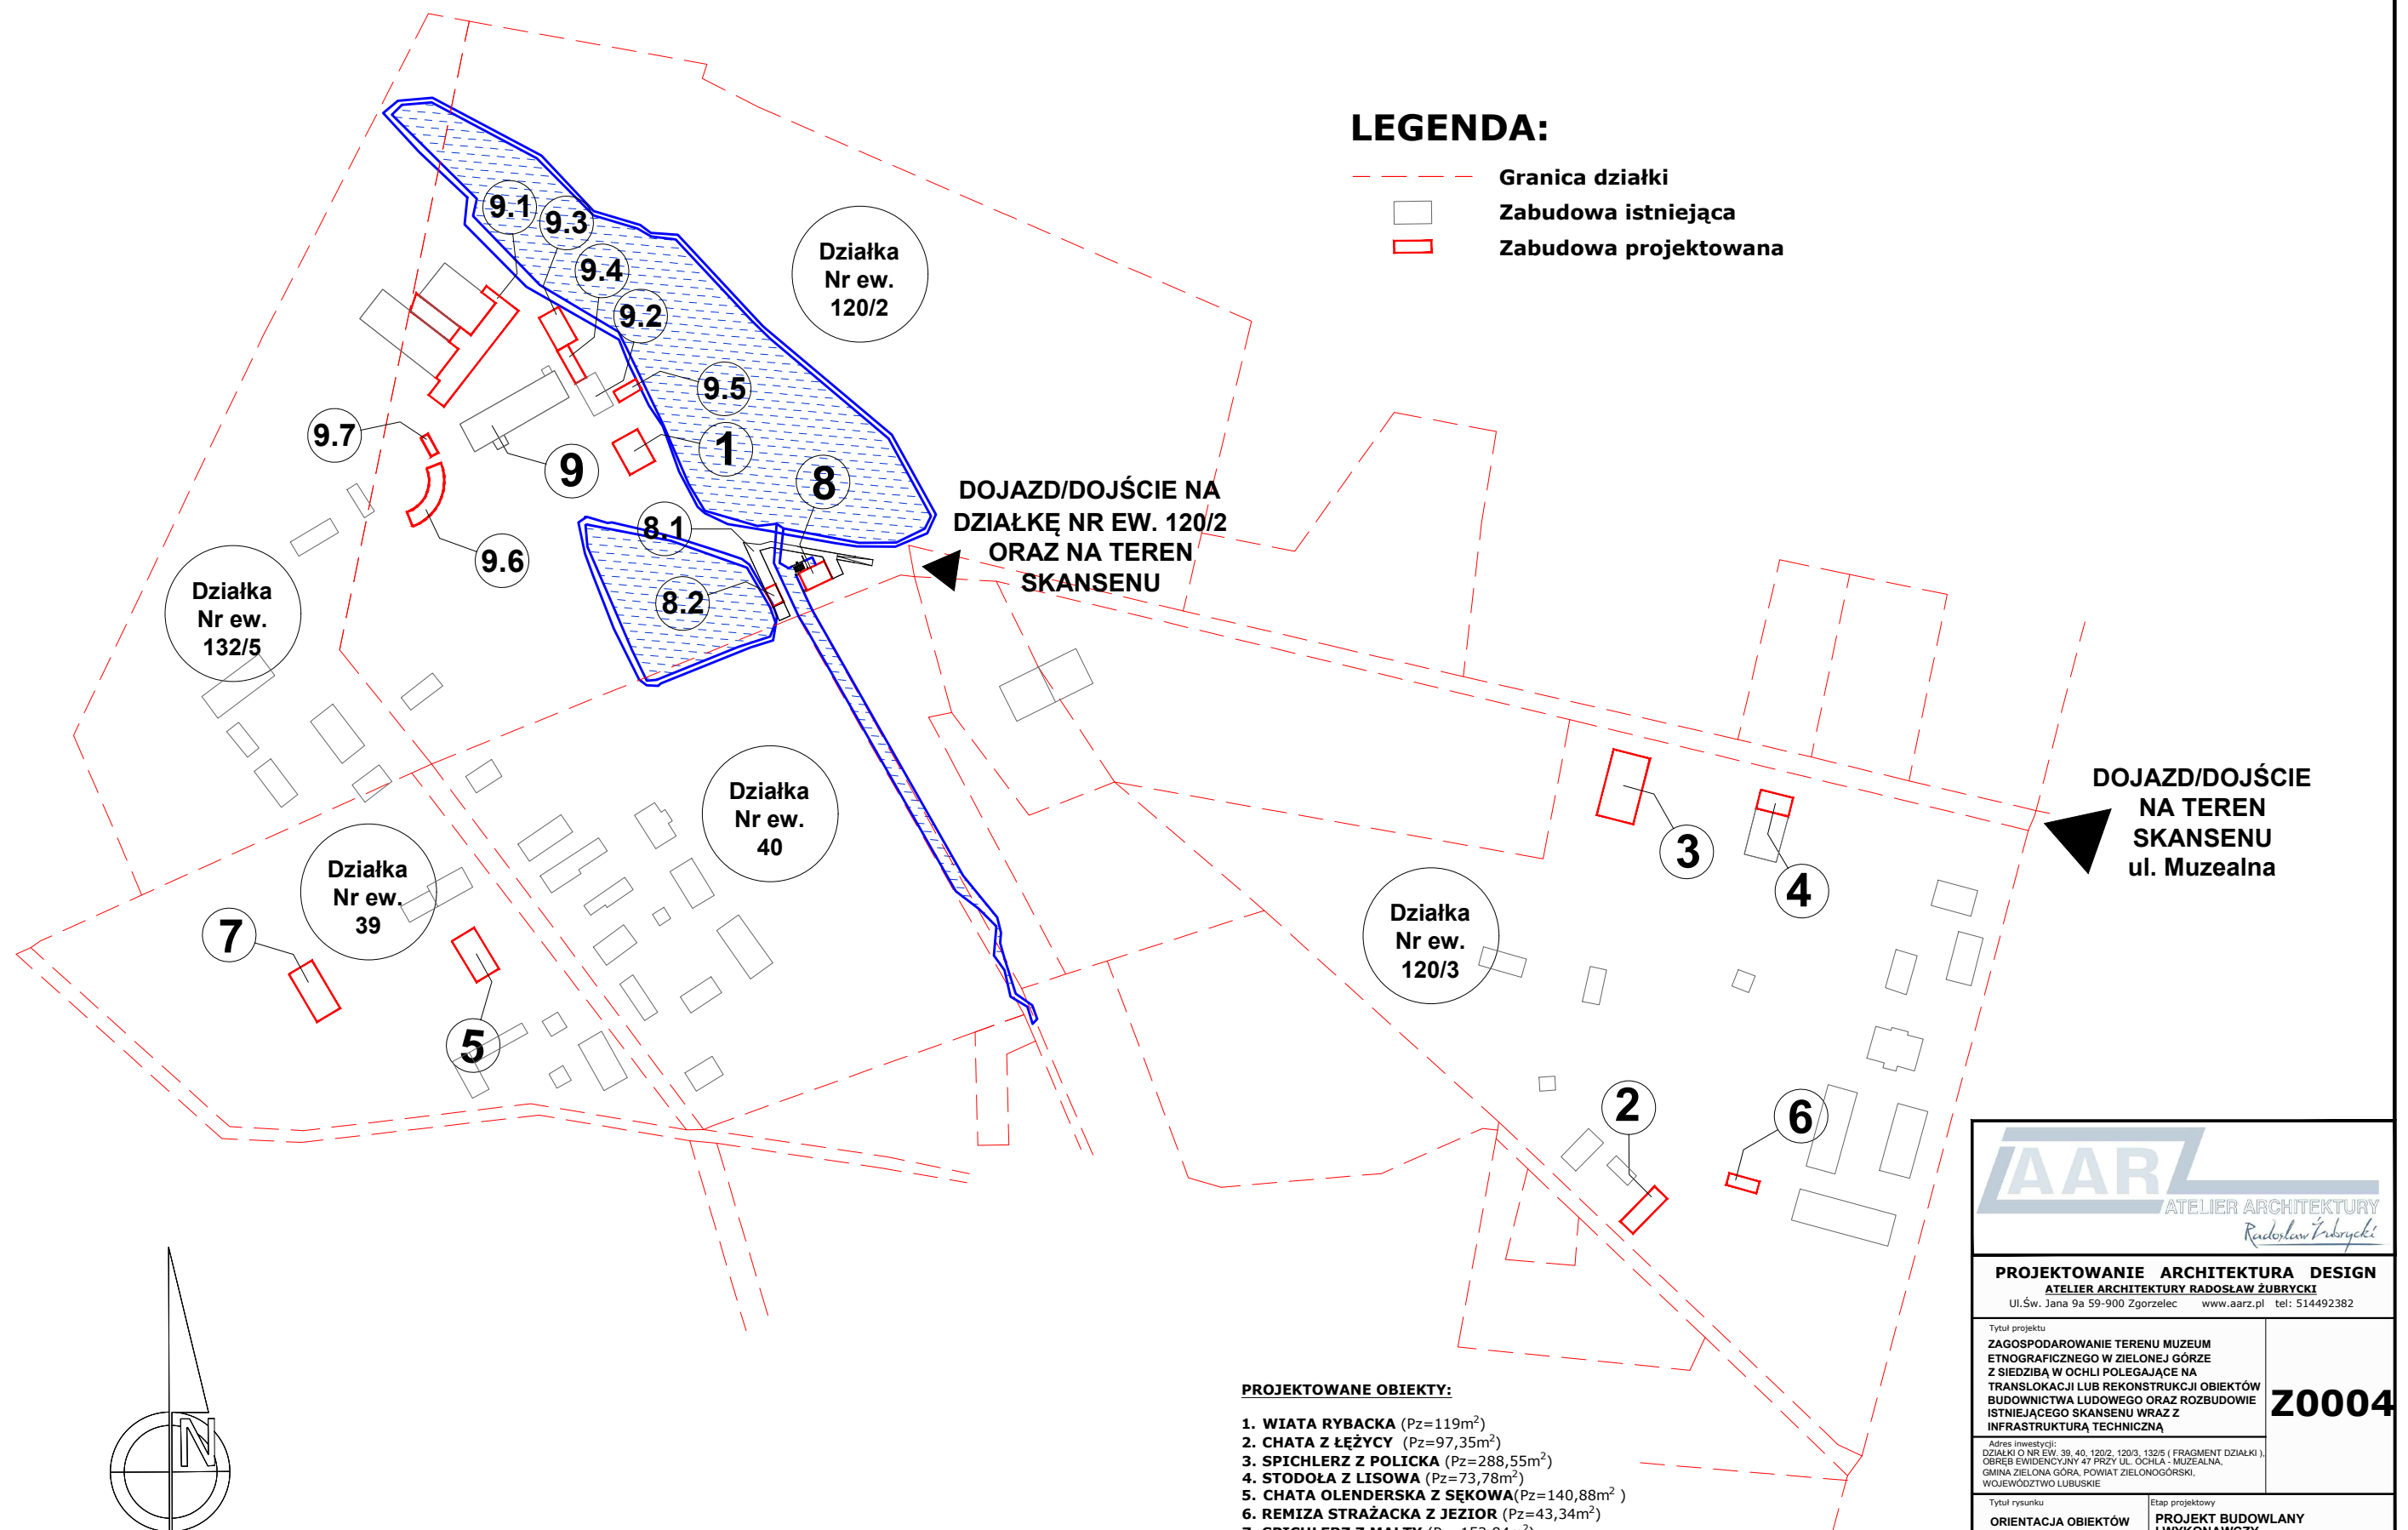

## ORIENTACJA OBIEKTÓW NA TERENIE MUZEUM

Bez skali

### PROJEKTOWANE OBIEKTY:

1. WIATA RYBACKA (Pz=119m<sup>2</sup>)
2. CHATA Z ŁĘŻYCY (Pz=97,35m<sup>2</sup>)
3. SPICHLERZ Z POLICKA (Pz=288,55m<sup>2</sup>)
4. STODOŁA Z LISOWA (Pz=73,78m<sup>2</sup>)
5. CHATA OLENDERSKA Z SEKOWA (Pz=140,88m<sup>2</sup>)
6. REMIZA STRAŻACKA Z JEZIOR (Pz=43,34m<sup>2</sup>)
7. SPICHLERZ Z MALTY (Pz=152,84m<sup>2</sup>)
8. MŁYN WODNY Z SĄDOWA (Pz=68,75m<sup>2</sup>)
- 8.1. REALIZACJA POMOSTU REKREACYJNEGO
- 8.2. REALIZACJA WIATY REKREACYJNEJ (Pz=25,80m<sup>2</sup>)
9. BUDOWA ZAPLECZA BIUROWO GOSPODARCZEGO Z MODERNIZACJĄ INFRASTRUKTURY PRZY ISTNIEJĄCYM BUDYNKU "LEŚNICZÓWKI" (Pz=2104,15m<sup>2</sup>)
- 9.1. BUDOWA BUDYNKU MAGAZYNOWO- BIUROWEGO (Pz=348,6m<sup>2</sup>)
- 9.2. REMONT BUDYNKU GOSPODARCZEGO (Pz=96m<sup>2</sup>)
- 9.3. BUDOWA BUDYNKU WARSZTATOWEGO (Pz=96m<sup>2</sup>)
- 9.4. BUDOWA ZADASZENIA ŁĄCZĄCEGO REMONTOWANY BUDYNEK GOSPODARCZY I PROJEKTOWANY BUDYNEK WARSZTATOWY (Pz=50m<sup>2</sup>)
- 9.5. PROJEKTOWANE ZADASZENIE Z PODNOSZONYMI BLATAMI (Pz=38m<sup>2</sup>)
- 9.6. WIATA PREZENTACYJNA (Pz=148m<sup>2</sup>)
- 9.7. MIEJSCE NA SKŁADOWANIE ODPADÓW STAŁYCH ORAZ OPAŁU (Pz=20m<sup>2</sup>)

		
<b>PROJEKTOWANIE ARCHITECTURA DESIGN</b> <b>ATELIER ARCHITEKTURY RADOSŁAW ŻUBRYCKI</b> Ul. Św. Jana 9a 59-900 Zgorzelec www.aarz.pl tel: 514492382		
Tytuł projektu <b>ZAGOSPODAROWANIE TERENU MUZEUM ETNOGRAFICZNEGO W ZIELONEJ GÓRZE Z SIEDZIBĄ W OCHLI POLEGAJĄCE NA TRANSLOKACJI LUB REKONSTRUKCJI OBIEKTÓW BUDOWNICTWA LUDOWEGO ORAZ ROZBUDOWIE ISTNIEJĄCEGO SKANSENU WRAZ Z INFRASTRUKTURĄ TECHNICZNA</b>		<b>Z0004</b>
<small>Adres inwestycji:          DZIAŁKI O NR EW.: 39, 40, 120/2, 120/3, 132/5 (FRAGMENT DZIAŁKI),          OBRĘB EWIDENCYJNY 47 PRZY UL. OCHŁA - MUZEALNA,          GMINA ZIELONA GÓRA, POWIAT ZIELONOGÓRSKI,          WOJEWÓDZTWO LUBUSKIE</small>		
Tytuł rysunku <b>ORIENTACJA OBIEKTÓW NA TERENIE MUZEUM</b>	Etap projektowy <b>PROJEKT BUDOWLANY I WYKONAWCZY</b>	
Branża: <b>ZAGOSPODAROWANIE TERENU</b>		
Skala rysunku <b>Bez skali</b>	Strona dokumentacji --	Numer projektu <b>14/2015</b>
Data produkcji <b>07/2015</b>	Data propawki ---	Inwestor <b>MUZEUM ETNOGRAFICZNE W ZIELONEJ GÓRZE Z SIEDZIBĄ W OCHLI</b>
ARCHITECTURA - PROJEKTANT: <b>mgr inż. arch. Radosław Żubrycki</b> Nr upr. 66/LuOKK/2014/GW uprawnienia budowlane w specjalności architektonicznej bez ograniczeń		