
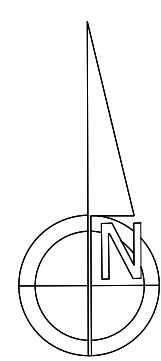


## LEGENDA:

- Granica działki
- Zabudowa istniejąca
- Zabudowa projektowana
- Istniejące sieci eN
- Projektowane sieci eN
- Lampa parkowa

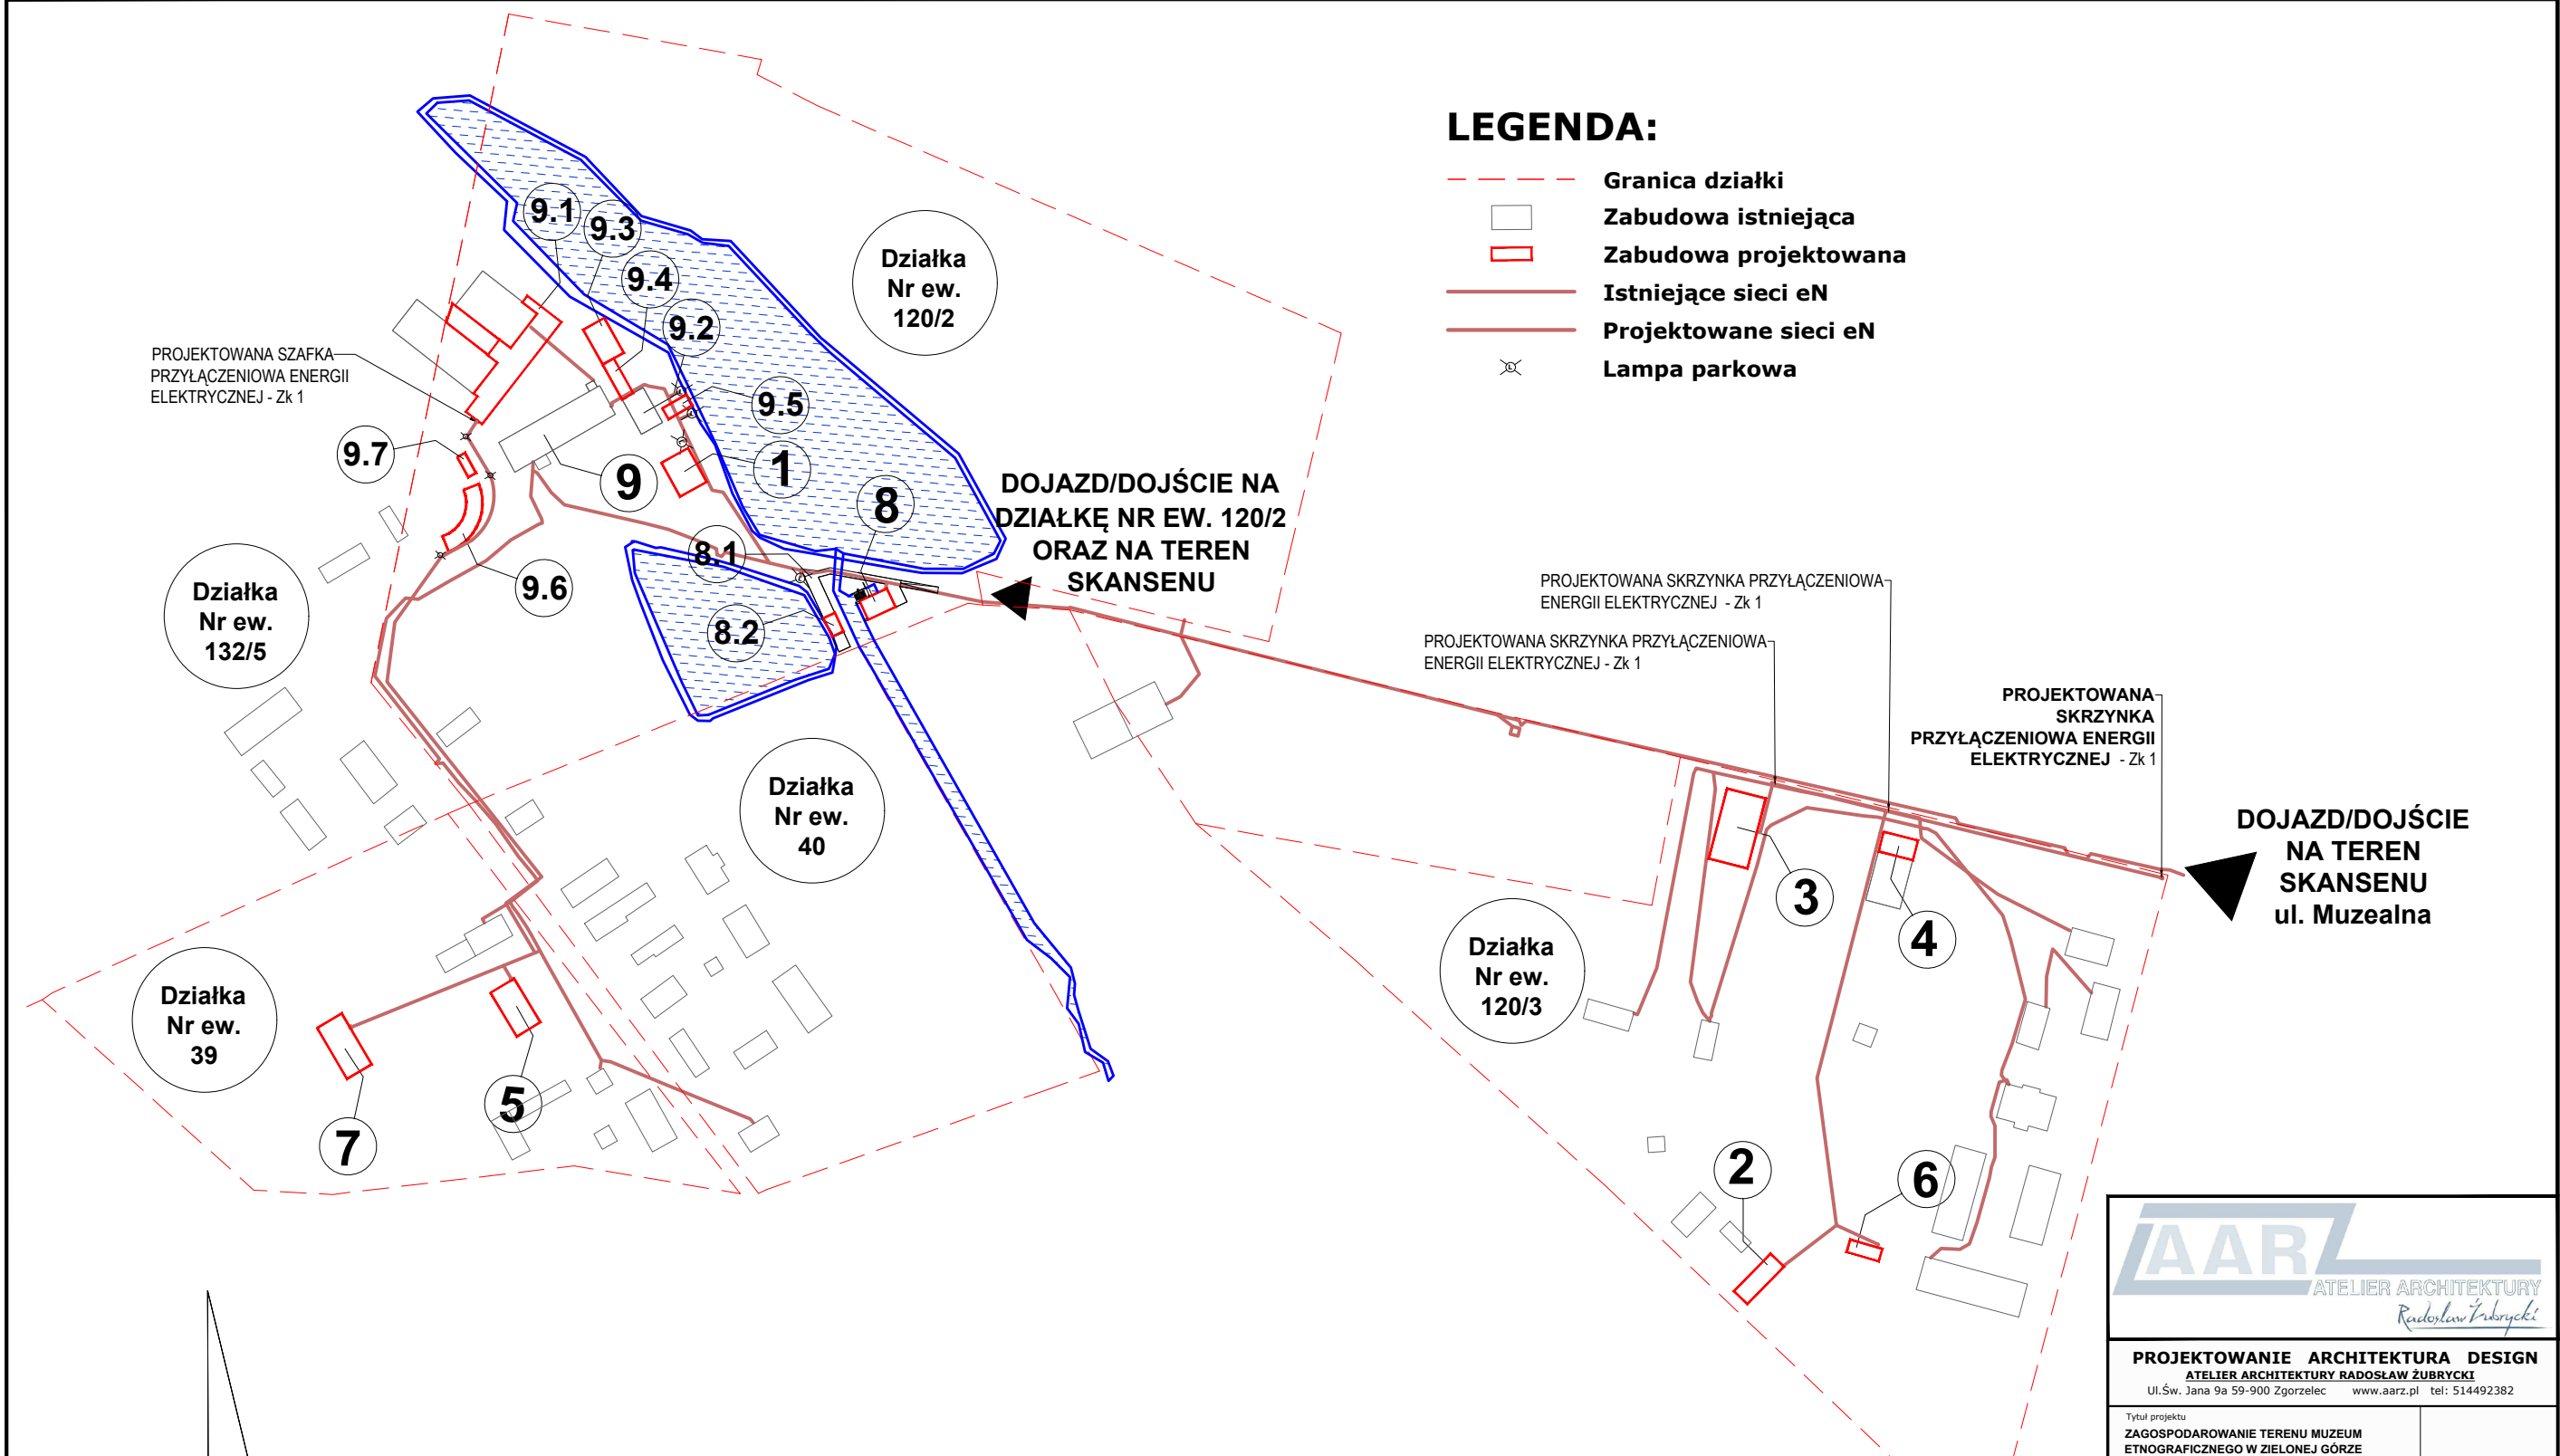

## SCHEMAT SIECI ENERGII ELEKTRYCZNEJ NA TERENIE MUZEUM Bez skali

### PROJEKTOWANE OBIEKTY:

1. WIATA RYBACKA (Pz=119m<sup>2</sup>)
2. CHATA Z ŁĘŻYCY (Pz=97,35m<sup>2</sup>)
3. SPICHLERZ Z POLICKA (Pz=288,55m<sup>2</sup>)
4. STODOŁA Z LISOWA (Pz=73,78m<sup>2</sup>)
5. CHATA OLENDERSKA Z SĘKOWA (Pz=140,88m<sup>2</sup>)
6. REMIZA STRAŻACKA Z JEZIOR (Pz=43,34m<sup>2</sup>)
7. SPICHLERZ Z MALTY (Pz=152,84m<sup>2</sup>)
8. MŁYN WODNY Z SĄDOWA (Pz=68,75m<sup>2</sup>)
  - 8.1. REALIZACJA POMOSTU REKREACYJNEGO
  - 8.2. REALIZACJA WIATY REKREACYJNEJ (Pz=25,80m<sup>2</sup>)
9. BUDOWA ZAPLECZA BIUROWO GOSPODARCZEGO Z MODERNIZACJĄ INFRASTRUKTURY PRZY ISTNIEJĄCYM BUDYNKU "LEŚNICZÓWKI" (Pz=2104,15m<sup>2</sup>)
  - 9.1. BUDOWA BUDYNKU MAGAZYNOWO- BIUROWEGO (Pz=348,6m<sup>2</sup>)
  - 9.2. REMONT BUDYNKU GOSPODARCZEGO (Pz=96m<sup>2</sup>)
  - 9.3. BUDOWA BUDYNKU WARSZTATOWEGO (Pz=96m<sup>2</sup>)
  - 9.4. BUDOWA ZADASZENIA ŁĄCZĄCEGO REMONTOWANY BUDYNEK GOSPODARCZY I PROJEKTOWANY BUDYNEK WARSZTATOWY (Pz=50m<sup>2</sup>)
  - 9.5. PROJEKTOWANE ZADASZENIE Z PODNOSZONYMI BLATAMI (Pz=38m<sup>2</sup>)
  - 9.6. WIATA PREZENTACYJNA (Pz=148m<sup>2</sup>)
  - 9.7. MIEJSCE NA SKŁADOWANIE ODPADÓW STAŁYCH ORAZ OPAŁU (Pz=20m<sup>2</sup>)

**PROJEKTOWANIE ARCHITECTURA DESIGN**  
ATELIER ARCHITEKTURY RADOSŁAW ZUBRYCKI  
Ul. Św. Jana 9a 59-900 Zgorzelec www.aarz.pl tel: 514492382

Tytuł projektu <b>ZAGOSPODAROWANIE TERENU MUZEUM ETNOGRAFICZNEGO W ZIELONEJ GÓRZE Z SIEDZIBĄ W OCHLI POLEGAJĄCE NA TRANSLOKACJI LUB REKONSTRUKCJI OBIEKTÓW BUDOWNICTWA LUDOWEGO ORAZ ROZBUDOWIE ISTNIEJĄCEGO SKANSENU WRAZ Z INFRASTRUKTURĄ TECHNICZNĄ</b>	20005
Tytuł rysunku <b>SCHEMAT SIECI ENERGII ELEKTRYCZNEJ NA TERENIE MUZEUM</b>	Etap projektowy <b>PROJEKT BUDOWLANY I WYKONAWCZY</b>
Branża: <b>ZAGOSPODAROWANIE TERENU</b>	
Skala rysunku Bez skali	Strona dokumentacji --
Data produkcji 07/2016	Numer projektu 14/2015
Inwestor MUZEUM ETNOGRAFICZNE W ZIELONEJ GÓRZE Z SIEDZIBĄ W OCHLI	
ARCHITECTURA - PROJEKTANT: mgr inż. arch. Radosław Zubrycki Nr upr. 66/LuOKK/2014/GW uprawnienia budowlane w specjalności architektonicznej bez ograniczeń	