
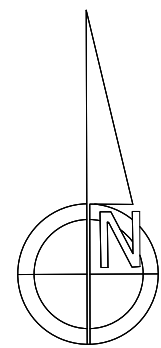


LEGENDA:

- Granica działki
- Zabudowa istniejąca
- Zabudowa projektowana
- Istniejąca sieć wodociągowa
- Projektowana sieć/WLZ/przyłącze wody
- Istniejący zbiornik wody

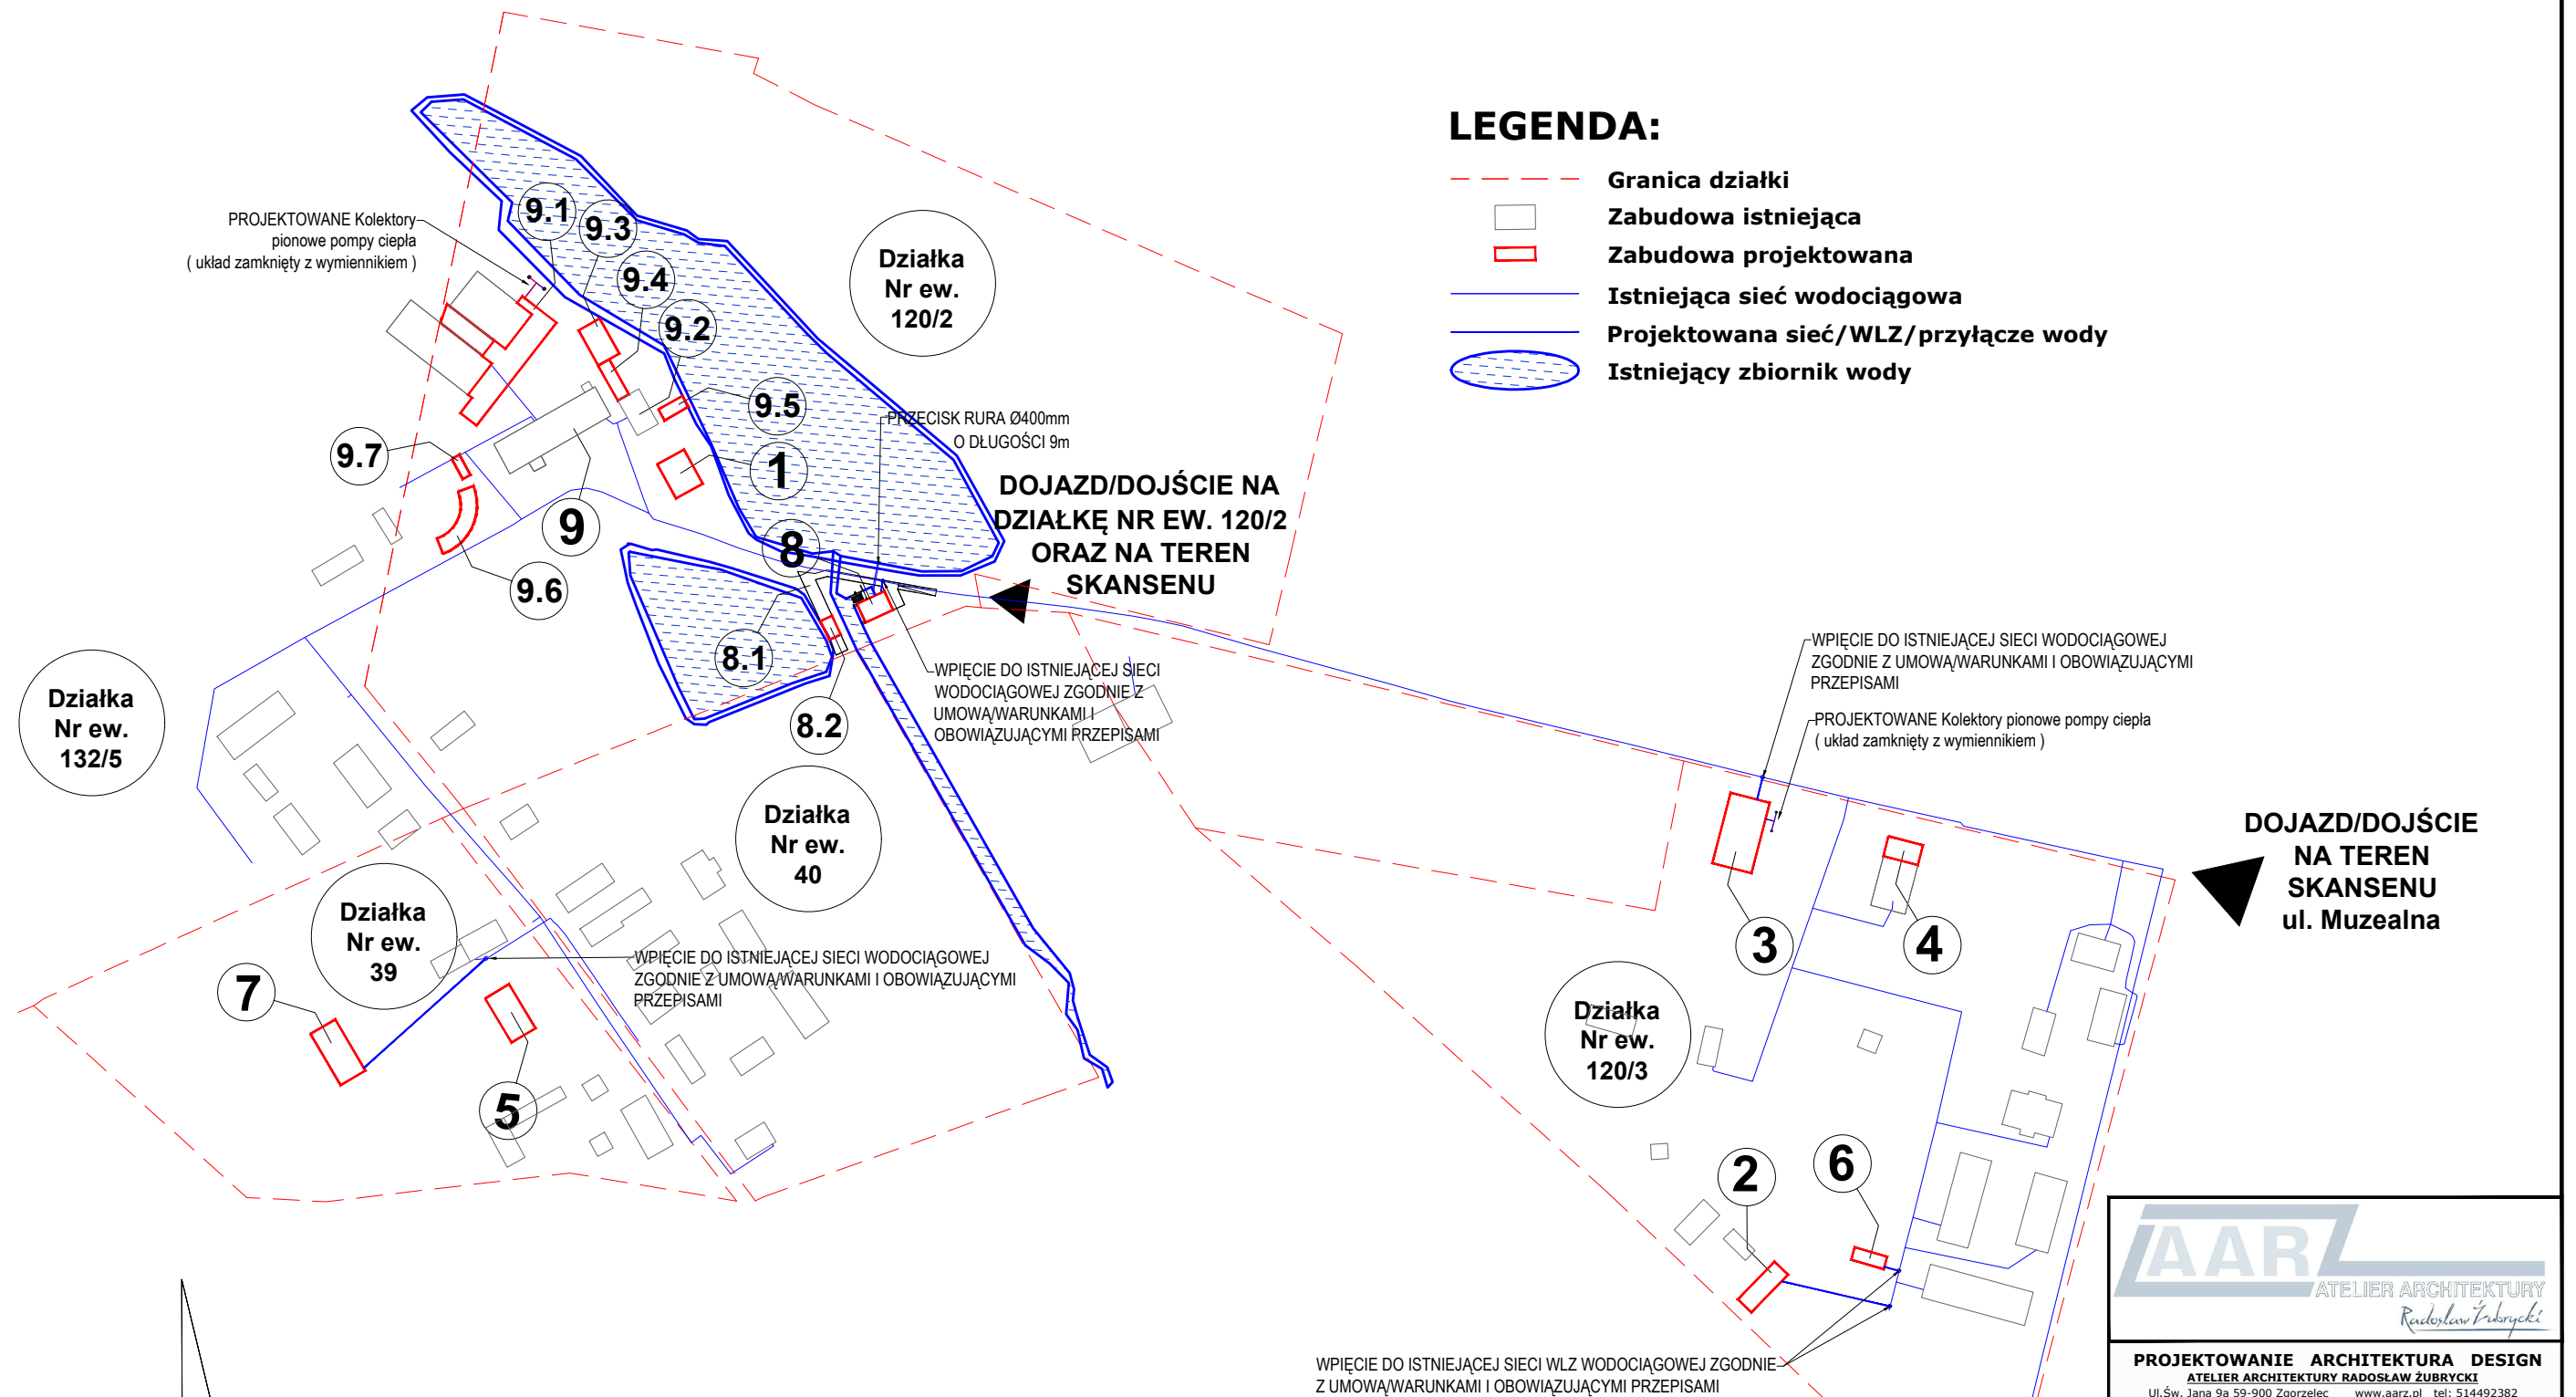

SCHEMAT SIECI WODOCIĄGOWEJ NA TERENIE MUZEUM Bez skali

WPIĘCIE DO ISTNIEJĄCEJ SIECI WLZ WODOCIĄGOWEJ ZGODNIE Z UMOWĄ/WARUNKAMI I OBOWIĄZUJĄCYMI PRZEPISAMI

PROJEKTOWANE OBIEKTY:

1. WIATA RYBACKA (Pz=119m²)
2. CHATA Z ŁĘŻYCY (Pz=97,35m²)
3. SPICHLERZ Z POLICKA (Pz=288,55m²)
4. STODOŁA Z LISOWA (Pz=73,78m²)
5. CHATA OLENDERSKA Z SĘKOWA (Pz=140,88m²)
6. REMIZA STRAŻACKA Z JEZIOR (Pz=43,34m²)
7. SPICHLERZ Z MALTY (Pz=152,84m²)
8. MŁYN WODNY Z SĄDOWA (Pz=68,75m²)
 - 8.1. REALIZACJA POMOSTU REKREACYJNEGO
 - 8.2. REALIZACJA WIATY REKREACYJNEJ (Pz=25,80m²)
9. BUDOWA ZAPLECZA BIUROWO GOSPODARCZEGO Z MODERNIZACJĄ INFRASTRUKTURY PRZY ISTNIEJĄCYM BUDYNKU "LEŚNICZÓWKI" (Pz=2104,15m²)
 - 9.1. BUDOWA BUDYNKU MAGAZYNOWO- BIUROWEGO (Pz=348,6m²)
 - 9.2. REMONT BUDYNKU GOSPODARCZEGO (Pz=96m²)
 - 9.3. BUDOWA BUDYNKU WARSZTATOWEGO (Pz=96m²)
 - 9.4. BUDOWA ZADASZENIA ŁĄCZĄCEGO REMONTOWANY BUDYNEK GOSPODARCZY I PROJEKTOWANY BUDYNEK WARSZTATOWY (Pz=50m²)
 - 9.5. PROJEKTOWANE ZADASZENIE Z PODNOSZONYMI BLATAMI (Pz=38m²)
 - 9.6. WIATA PREZENTACYJNA (Pz=148m²)
 - 9.7. MIEJSCE NA SKŁADOWANIE ODPADÓW STAŁYCH ORAZ OPAŁU (Pz=20m²)

AARZ ATELIER ARCHITEKTURY <i>Radosław Żubrycki</i>		
PROJEKTOWANIE ARCHITECTURA DESIGN ATELIER ARCHITEKTURY RADOSŁAW ŻUBRYCKI Ul. Św. Jana 9a 59-900 Zgorzelec www.aarz.pl tel: 514492382		
Tytuł projektu ZAGOSPODAROWANIE TERENU MUZEUM ETNOGRAFICZNEGO W ZIELONEJ GÓRZE Z SIEDZIBĄ W OCHLI POLEGAJĄCE NA TRANSLOKACJI LUB REKONSTRUKCJI OBIEKTÓW BUDOWNICTWA LUDOWEGO ORAZ ROZBUDOWIE ISTNIEJĄCEGO SKANSENU WRAZ Z INFRASTRUKTURĄ TECHNICZNĄ		Z0006
Adres inwestycji: DZIAŁKI O NR EW.: 39, 40, 120/2, 120/3, 132/5 (FRAGMENT DZIAŁKI), OBRĘB EWIDENCYJNY 47 PRZY UL. OCHŁA - MUZEALNA, GMINA ZIELONA GÓRA, POWIAT ZIELONOGÓRSKI, WOJEWÓDZTWO LUBUSKIE		
Tytuł rysunku SCHEMAT SIECI WODOCIĄGOWEJ NA TERENIE MUZEUM	Etap projektowy PROJEKT BUDOWLANY I WYKONAWCZY	
Branża: ZAGOSPODAROWANIE TERENU		
Skala rysunku Bez skali	Strona dokumentacji --	Numer projektu 14/2015
Data produkcji 07/2015	Data poprawki ---	Inwestor MUZEUM ETNOGRAFICZNE W ZIELONEJ GÓRZE Z SIEDZIBĄ W OCHLI
ARCHITECTURA - PROJEKTANT: mgr inż. arch. Radosław Żubrycki Nr upr. 66/LuOKK/2014/GW uprawnienia budowlane w specjalności architektonicznej bez ograniczeń		